

Ba

Nieklasyfikowane


zb


bet.



MAPA POINWENTARYZACYJNA
 skala 1 : 500
 Kanalizacji sanitarnej
 m. Bielsk Podlaski ul. Chmielna
 mapa: 255.234.1513, 1511
 L. ks. rob. 24/02

Geodeta unprawiony

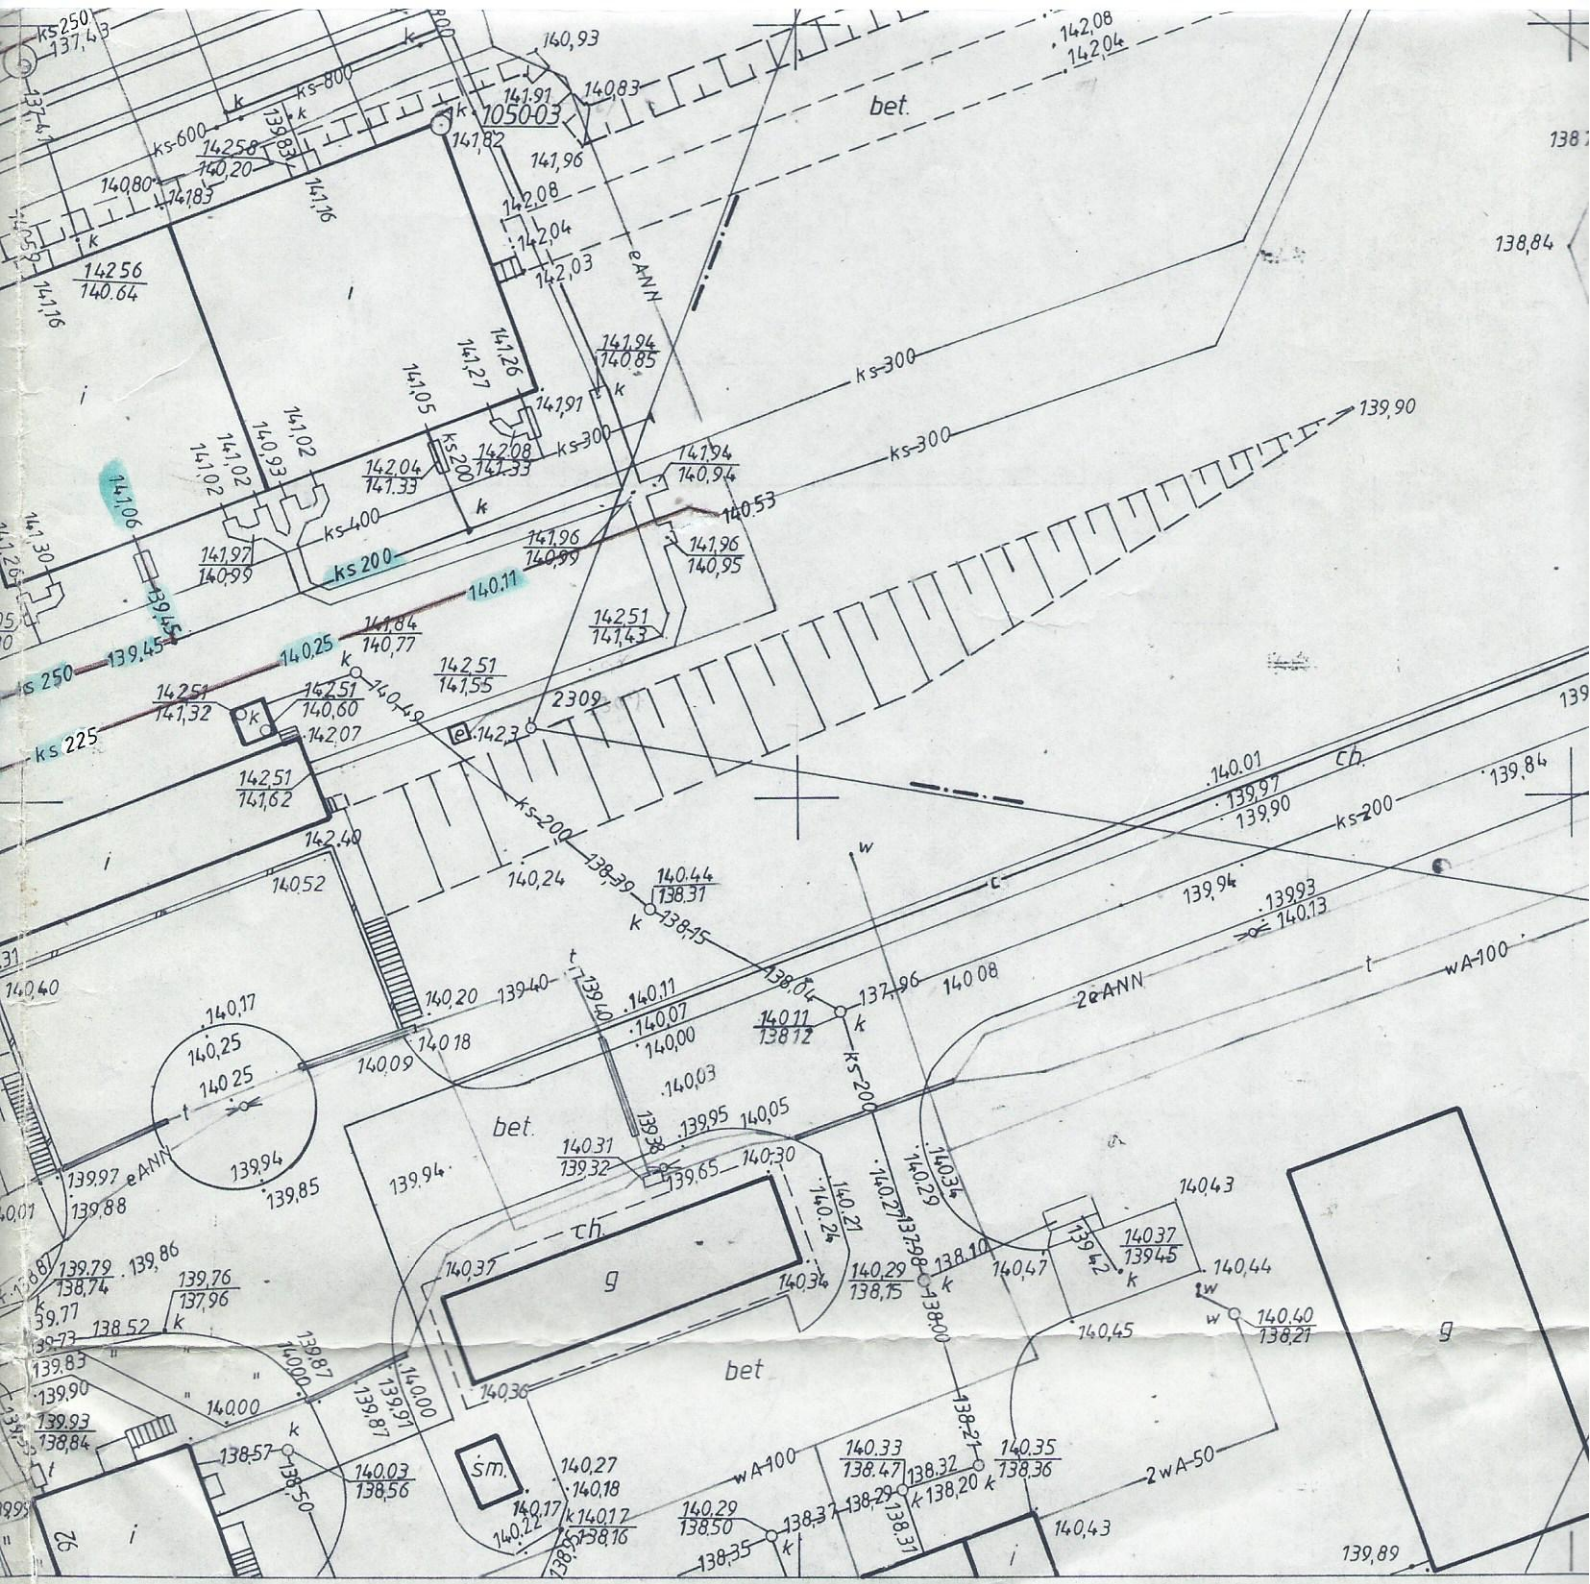

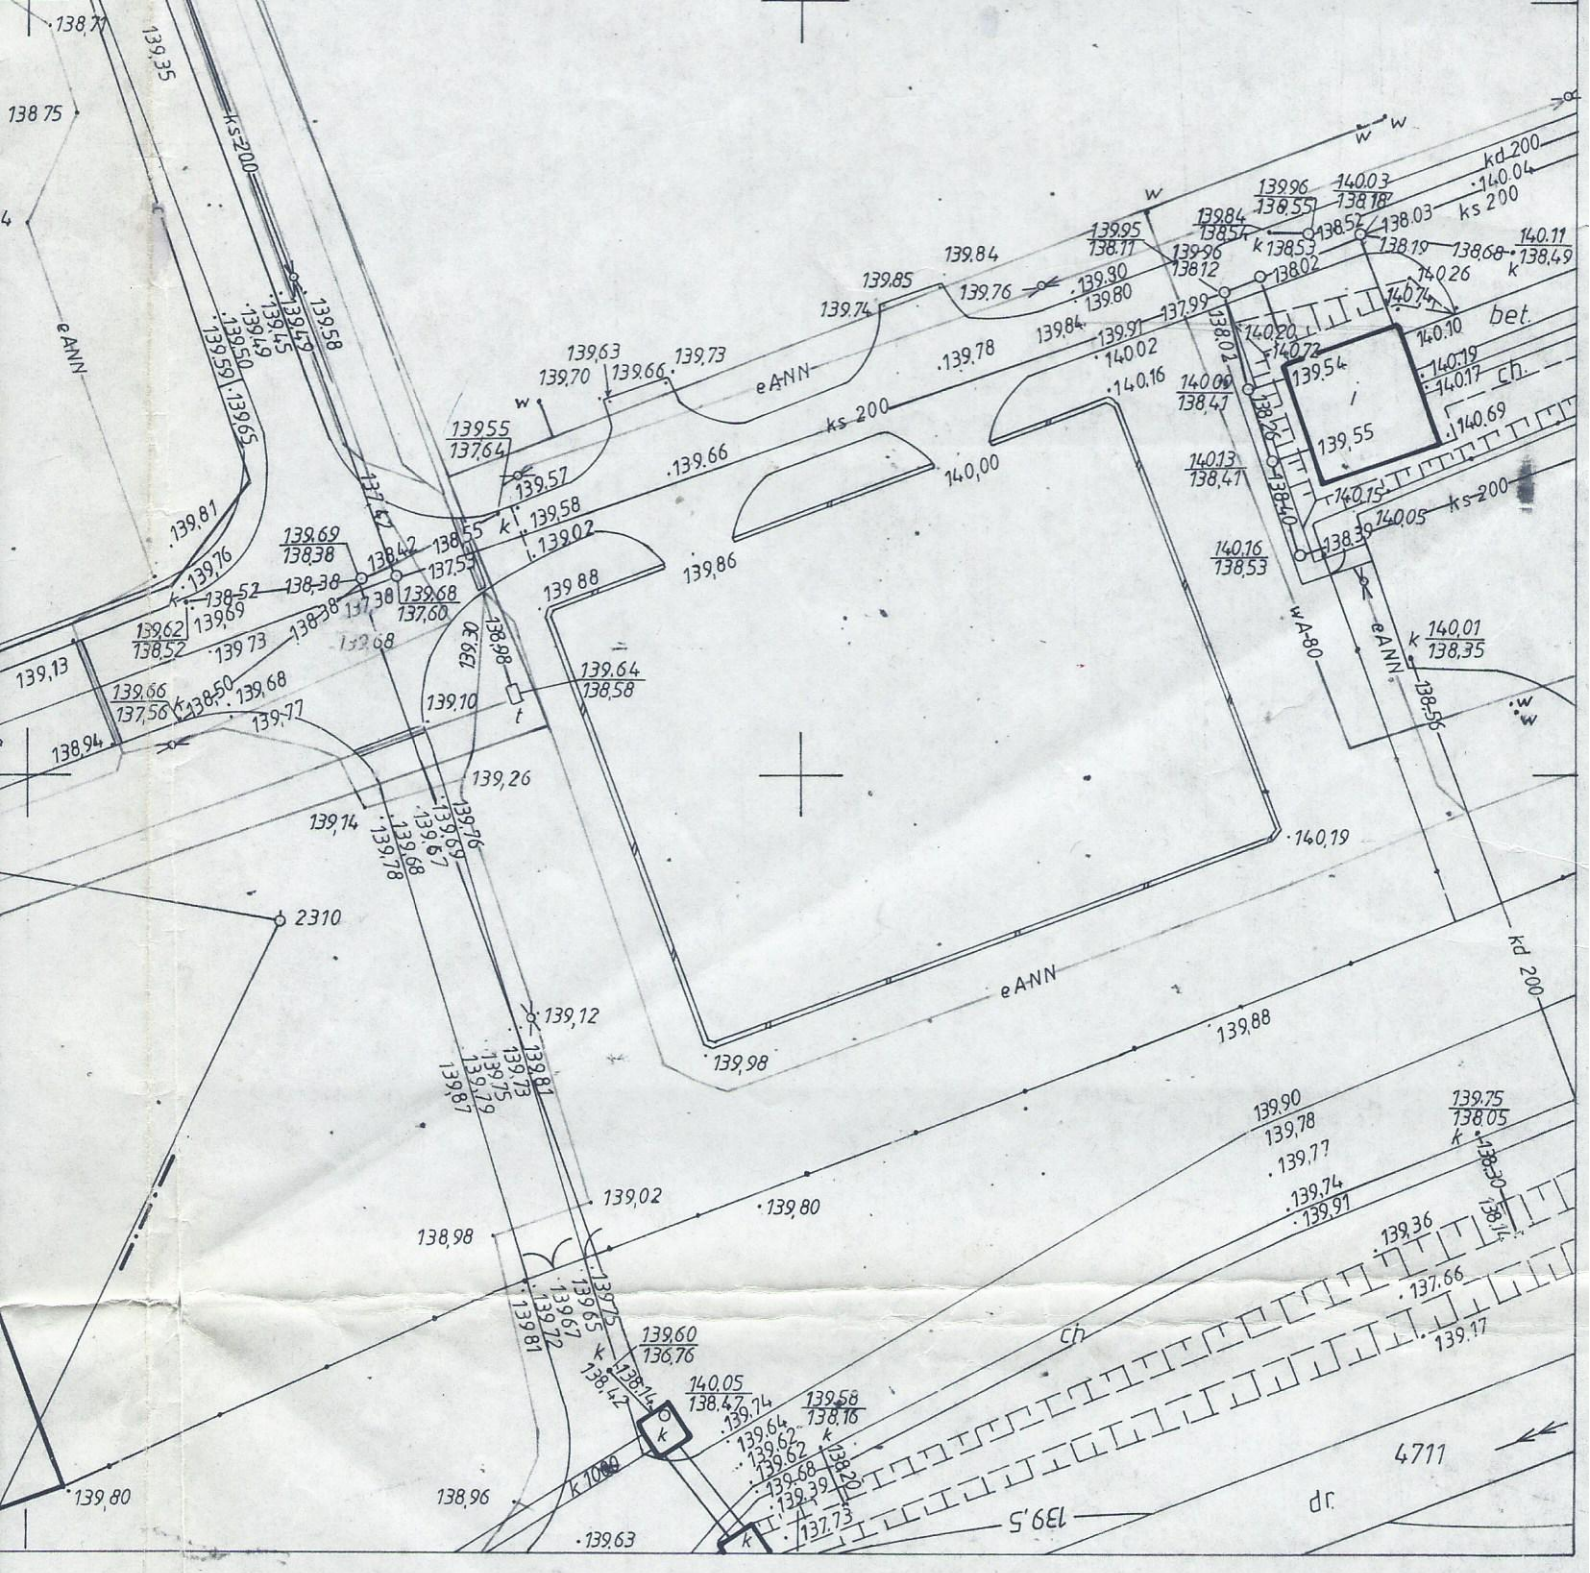

ZKI W BIAŁYMSTOKU