


RZUT POZIOMY
KRATY

PRZEPOMPOWNIA ŚCIEKÓW UL. DUBICZE W BIELSKU PODLASKIM skala 1:50

RYB. 1/2

PRZEKRÓJ B-B

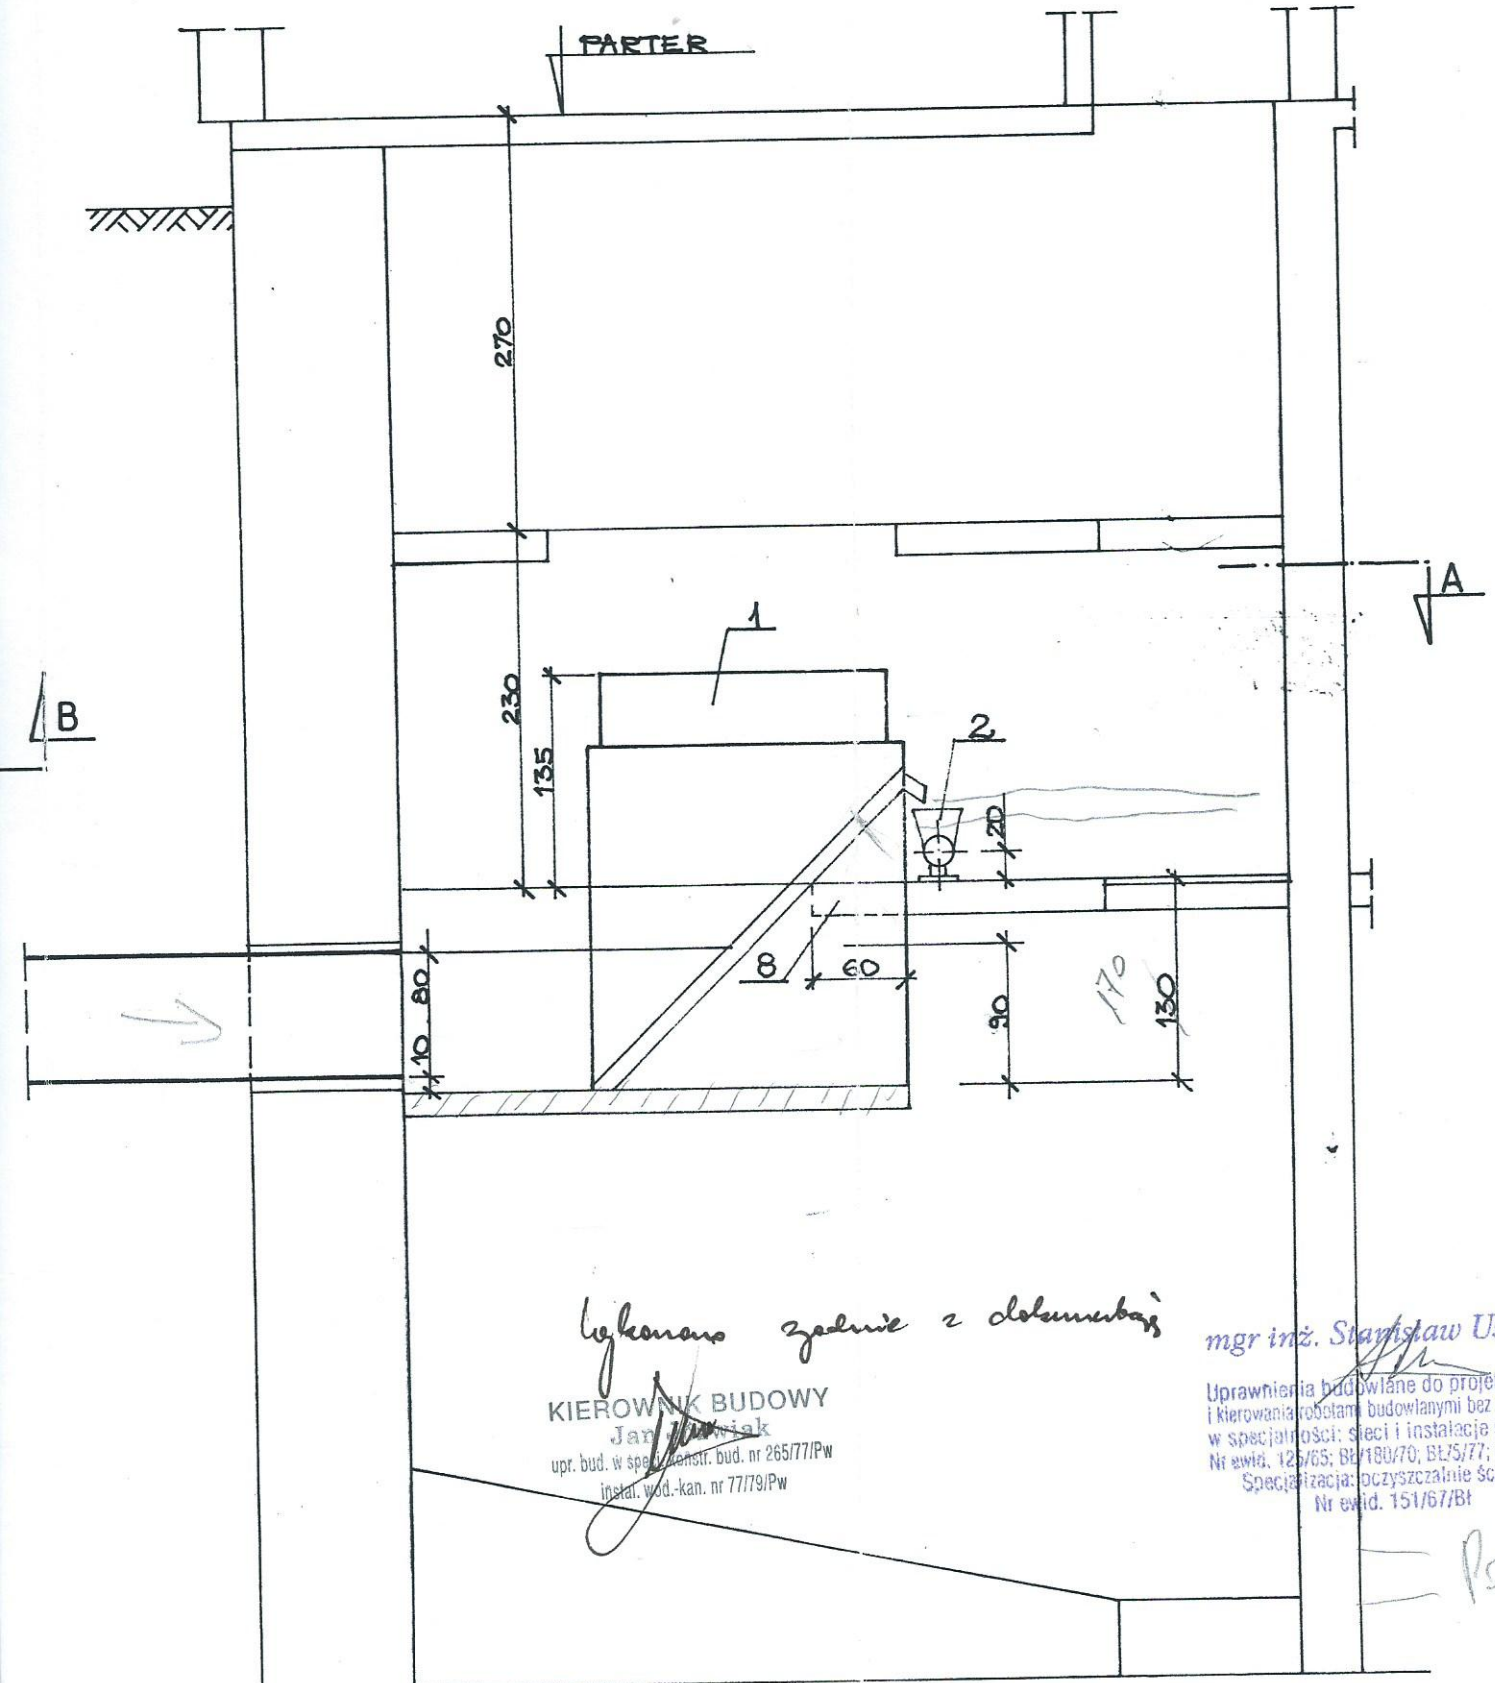

Wykonano zgodnie z doświadczeniami

KIEROWNIK BUDOWY
Jan [Signature]
upr. bud. w spec. kanstr. bud. nr 265/77/Pw
instal. wod.-kan. nr 77/79/Pw

mgr inż. Stanisław Uściłko

Uprawnienia budowlane do projektowania
i kierowania robotami budowlanymi bez ograniczeń
w specjalności: sieci i instalacje sanitarne
Nr ewid. 125/65; BL/180/70; BL/5/77; BL/178/89
Specjalizacja: oczyszczalnie ścieków
Nr ewid. 151/67/Bl

Powoj